


Planzeichnung 1

Planzeichnung 2

Flur 16, Flst.Nr. 555/7 (M 1 : 2000)

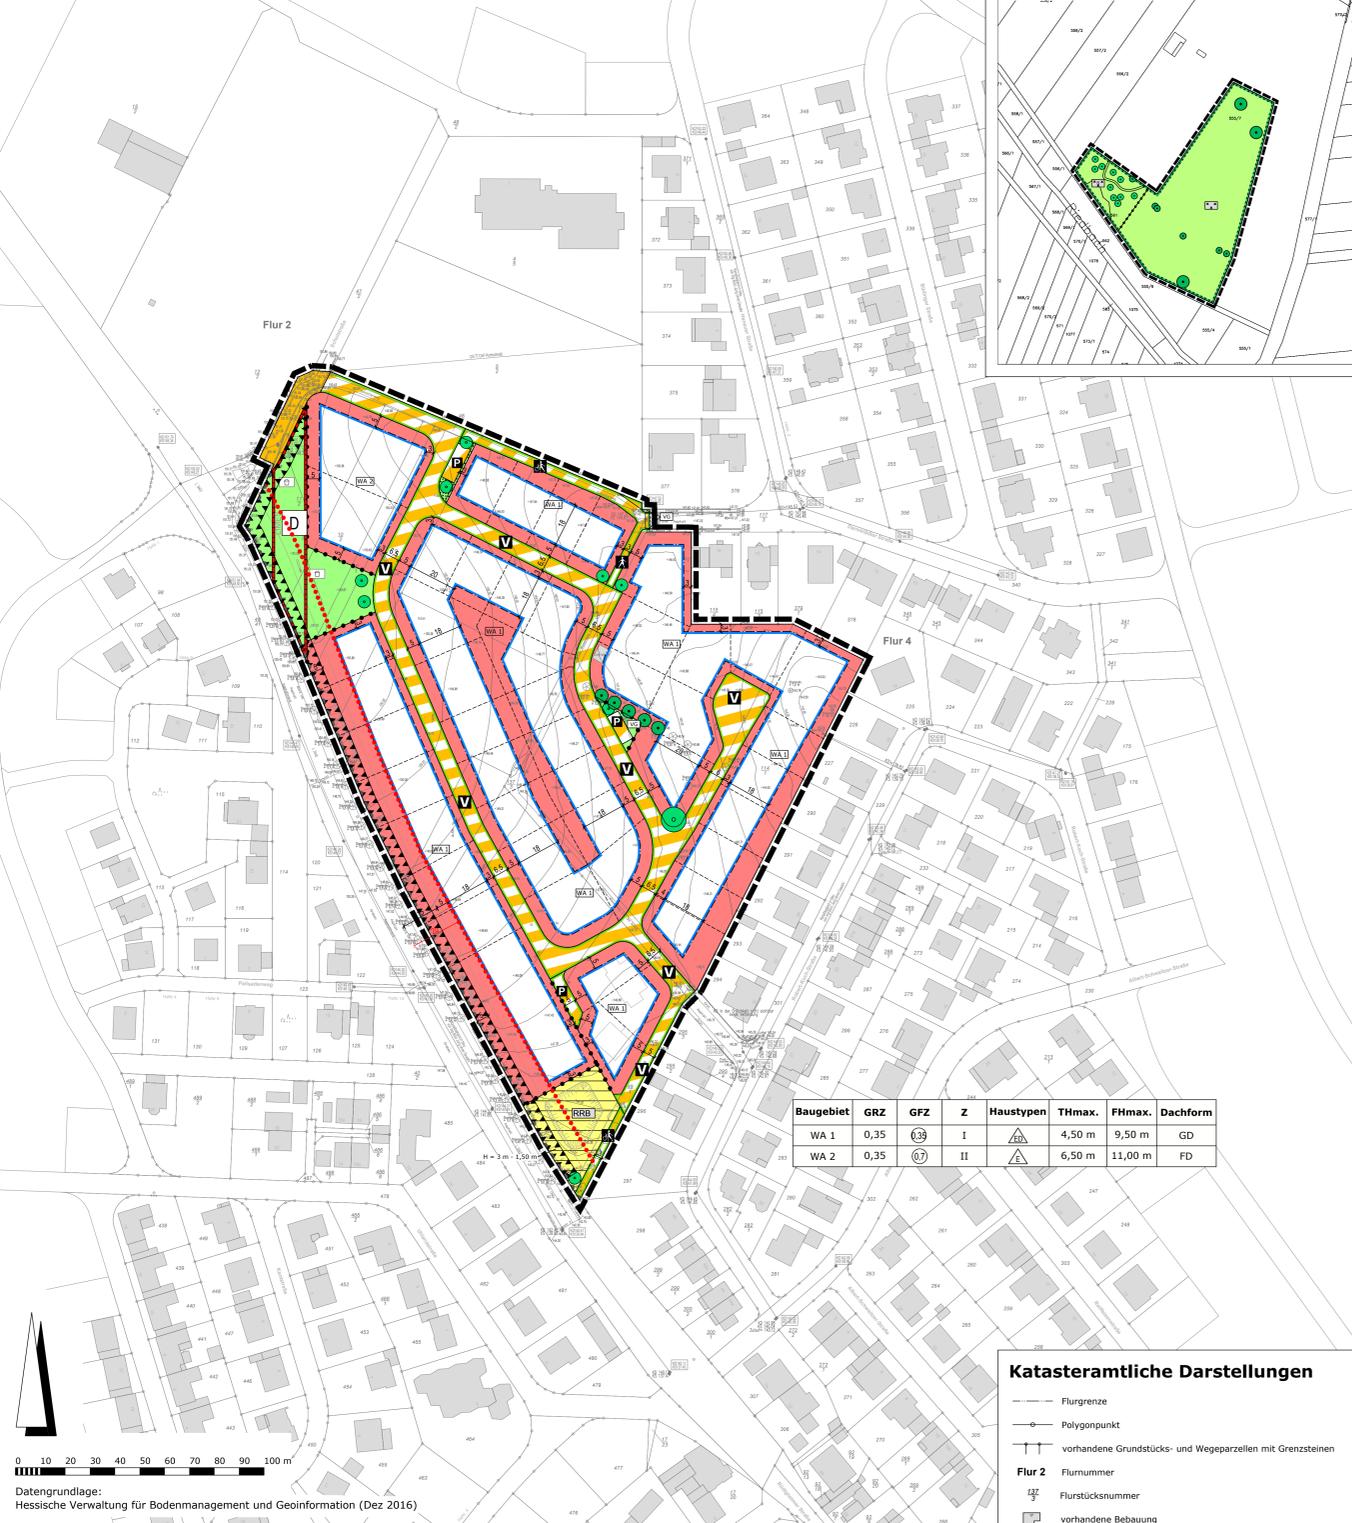

Rechtsgrundlagen

Baugesetzbuch (BauGB) in der Fassung der Bekanntmachung vom 03.11.2017 (BGBl. I S. 3634), Baunutzungsverordnung (BauNVO) in der Fassung der Bekanntmachung vom 21.11.2017 (BGBl. I S. 3786), Planzweckverordnung 1990 (PlanZV 90) vom 18.12.1990 (BGBl. I S. 58), zuletzt geändert durch Artikel 3 des Gesetzes vom 04.05.2017 (BGBl. I S. 1057), Hessische Bauordnung (HBO) i.d.F. vom 28.05.2018 (GVBl. I S. 198).

Zeichenerklärung

- Art und Maß der baulichen Nutzung (WA, GRZ, GFZ, Z, THmax, FHmax)
Bauweise, Baulinien, Baugrenzen
Verkehrsfächen, Verkehrsfächen besonderer Zweckbestimmung
Grünflächen
Flächen für Versorgungsanlagen, für die Abfallentsorgung und Abwasserbeseitigung sowie für Ablagerungen
Grünflächen
Flächen für besondere Anlagen zum Schutz vor schädlichen Umwelteinwirkungen
Regelungen für die Stadterhaltung und für den Denkmalschutz
Sonstige Planzeichen

Table with 7 columns: Baugewbiet, GRZ, GFZ, Z, Haustypen, THmax, FHmax, Dachform. Rows for WA 1 and WA 2.

Katasteramtliche Darstellungen

- Flurgrenze
Polygonpunkt
Flur 2
Flurnummer
Flurstücksnummer
vorhandene Bebauung

Textliche Festsetzungen

- A) Planungsrechtliche Festsetzungen
1 Art der baulichen Nutzung (§ 9 Abs. 1 BauGB)
2 Maß der baulichen Nutzung (§ 9 Abs. 1 BauGB)
3 Bauweise (§ 9 Abs. 1 Nr. 2 BauGB und § 22 Abs. 4 BauNVO)
4 Garagen (§ 9 Abs. 1 Nr. 4 i.V.m. § 12 BauNVO)
5 Höchstzulässige Zahl von Wohnungen in Wohngebäuden (§ 9 Abs. 1 Nr. 6 BauGB)
6 Führung von Versorgungsleitungen gem. § 9 Abs. 1 Nr. 13 BauGB
7 Grünflächen (§ 9 Abs. 1 Nr. 15 BauGB)
8 Maßnahmen zum Schutz, zur Pflege und zur Entwicklung von Boden, Natur und Landschaft (§ 9 Abs. 1 Nr. 20 BauGB)
9 Flächen für Maßnahmen zum Schutz, zur Pflege und zur Entwicklung von Boden, Natur und Landschaft (§ 9 Abs. 1 Nr. 20 BauGB)
10 Bauliche und sonstige technische Vorkehrungen zum Schutz vor schädlichen Umwelteinwirkungen (§ 9 Abs. 1 Nr. 24 BauGB i.V.m. § 1 Abs. 4 BauNVO BauGB)
C) Wasserrechtliche Festsetzung (§ 37 Abs. 4 Satz 2 HWG)
D) Nachrichtliche Übernahmen und Hinweise
1 Stellplatzsatzung
2 Landesamt für Denkmalpflege Hessen zur Sicherung von Bodendenkmälern
3 Baufreihaltezone

Altlasten

- Werden bei Baumaßnahmen, die einen Eingriff in den Boden erfordern, Erkenntnisse über schädliche Bodenverunreinigungen...
Hinweise auf Erfordernisse, die sich aus unmittelbar wirkendem Recht ergeben:
Spezieller Artenschutz (§ 44 BNatSchG)
Artenauswahl
Empfehlungen

Verfahrensübersicht

Administrative process flow including: Aufstellungsbeschluss, Öffentlichkeitsbeteiligung, Genehmigungsvermerk, Rechtskraftvermerk, Bauaufsichtliche Genehmigung, Satzung, and Verfassers information.